


COROGRAFIA CON OPERE IN PROGETTO (IMMAGINE DA SATELLITE CON SOVRAPPOSIZIONE DI MAPPA CATASTALE)



Impianto di filtrazione stato attuale

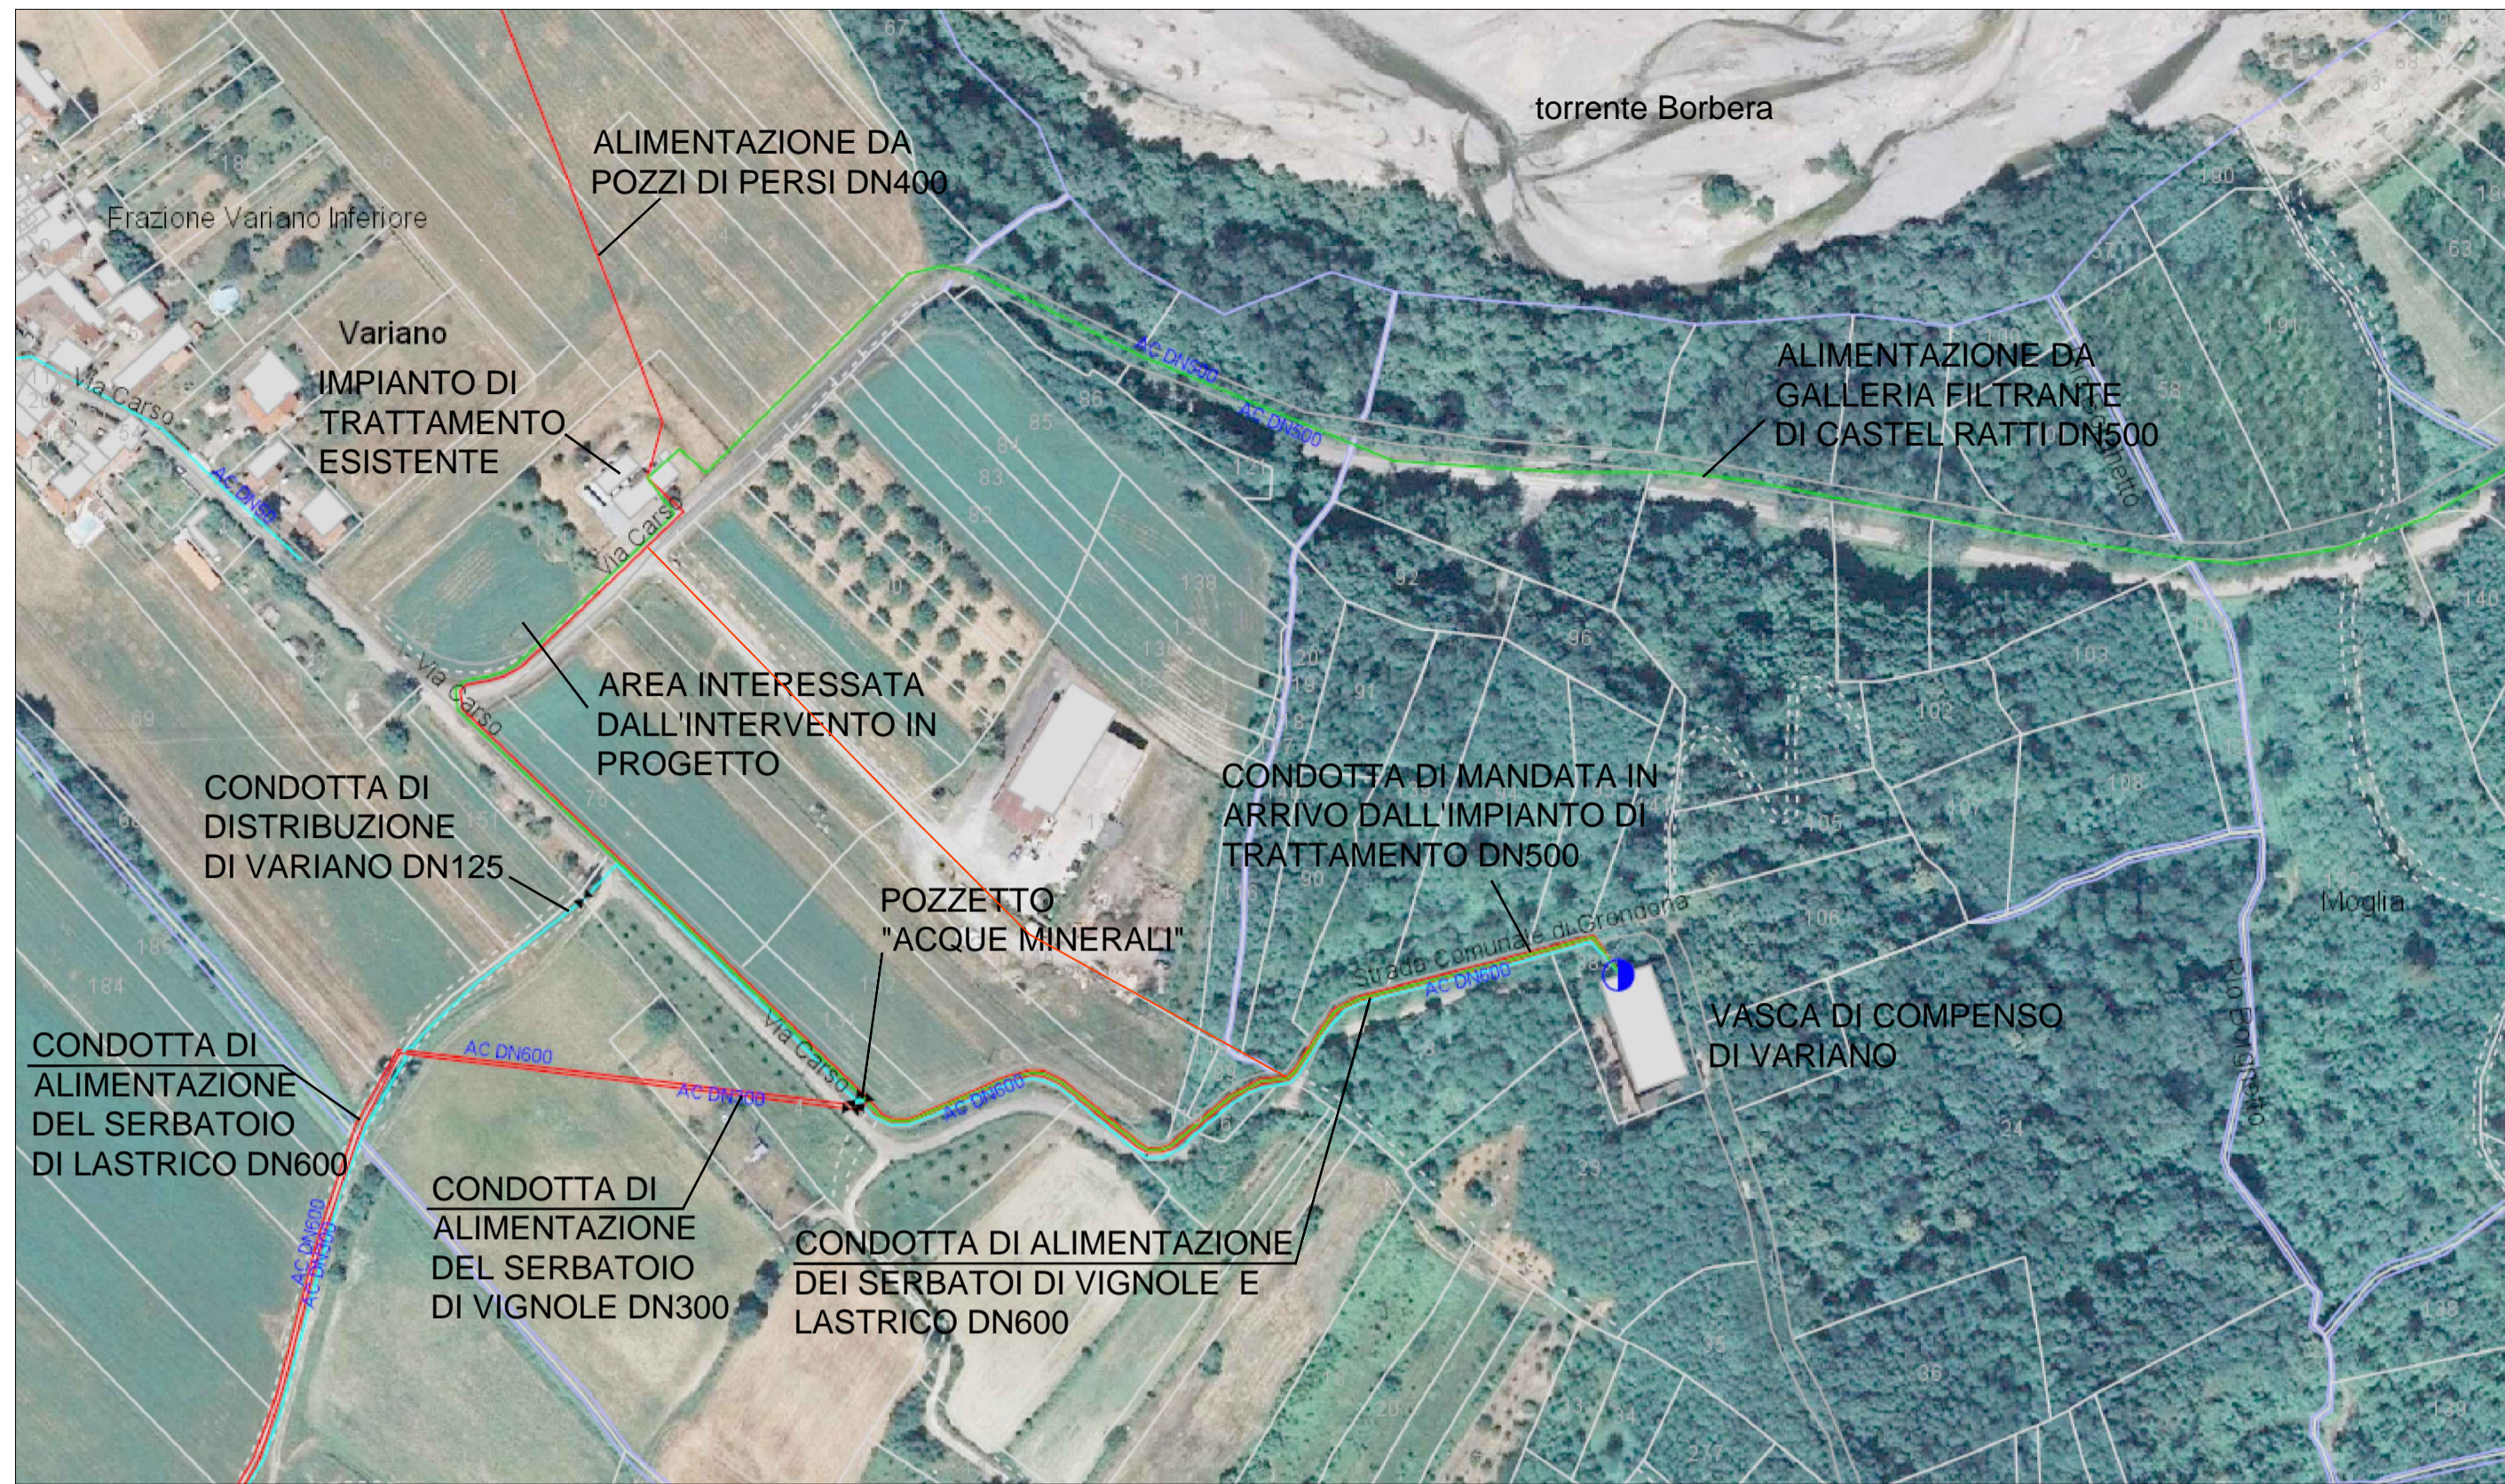

Area dove si prevede la costruzione del nuovo impianto a fianco dell'edificio esistente




Edificio contenente l'impianto di potabilizzazione



Filtri esistenti



CARTA TECNICA REGIONALE CON OPERE IN PROGETTO SCALA 1:5000

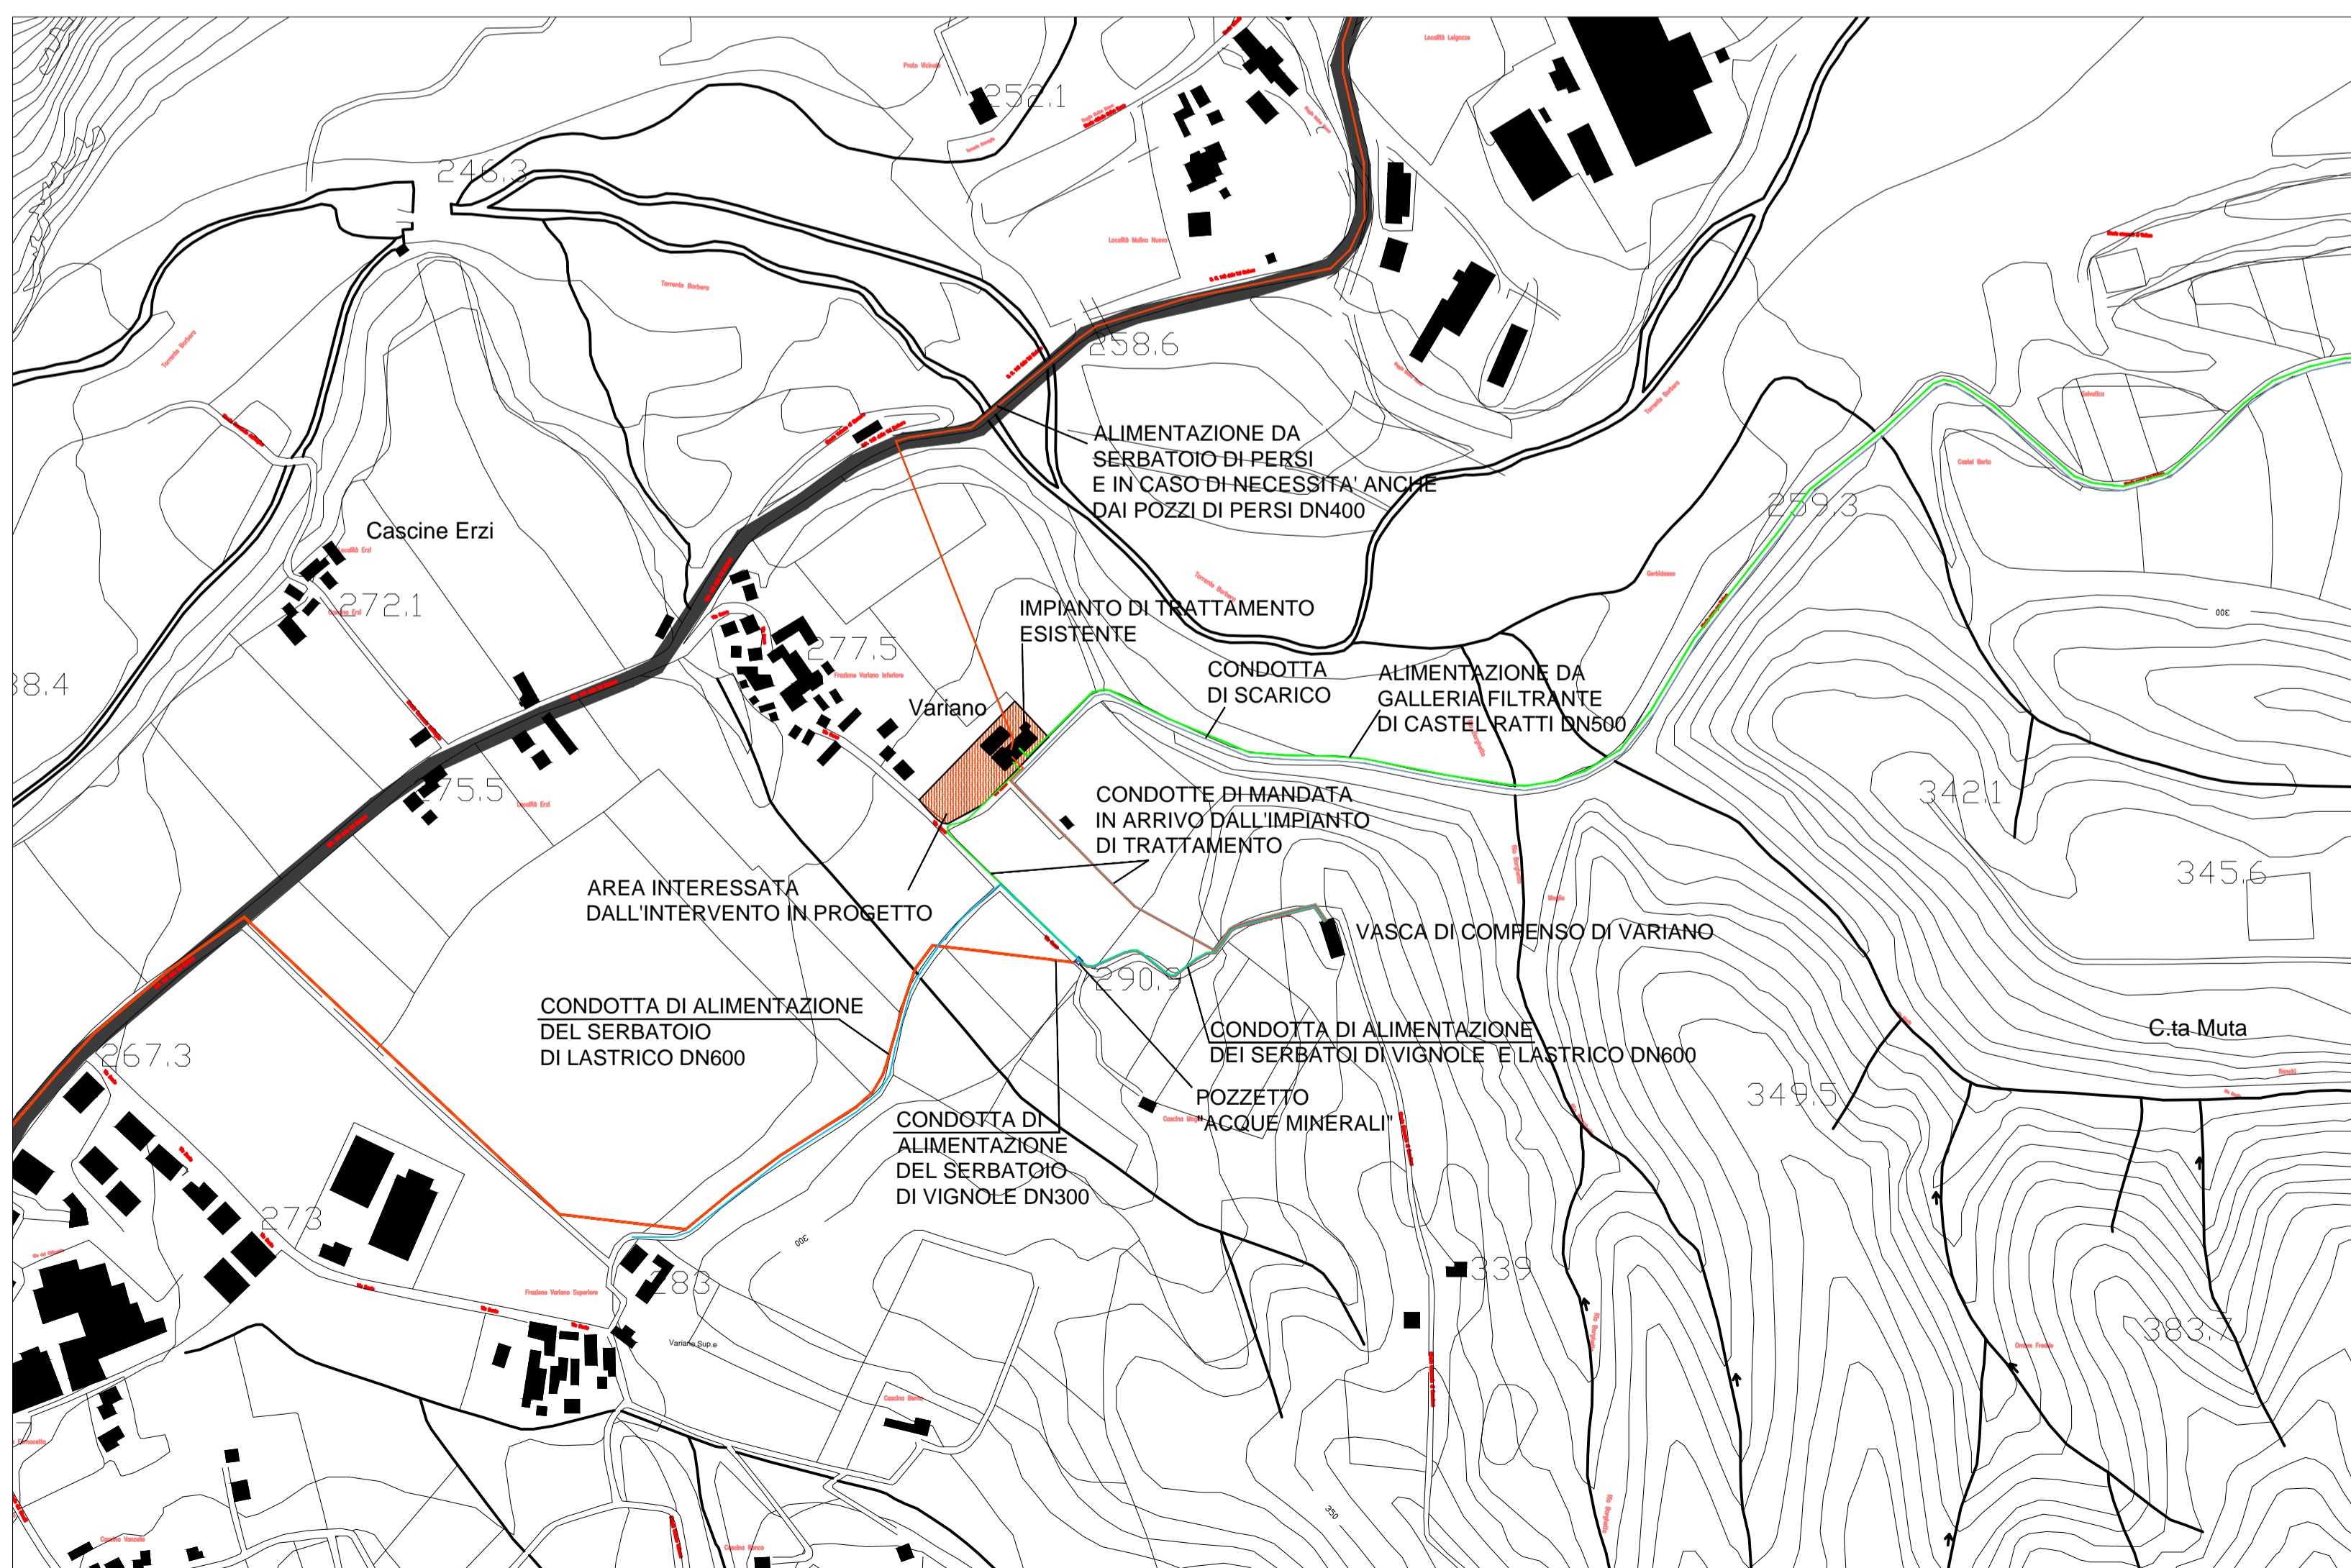

GESTIONE ACQUA S.P.A.

Sede Operativa in Cassano Spinola (AL)
15063 - Regione Scivia
Tel. 0143 - 477577 - Fax. 0143 - 478658
P. Iva / C.F. 01880180060



TITOLO DEL PROGETTO

FASE 2
Revamping impianto di filtrazione di VARIANO - COMUNE DI VIGNOLE BORBERA

COMMESSA: AIAREVA107

PROGETTO

- STANDARD GA
- STUDIO DI FATTIBILITA'
- PRELIMINARE
- DEFINITIVO
- ESECUTIVO

Corografia e Inquadramento della zona oggetto di intervento su Carta Tecnica Regionale (CTR)

REV. n°	DATA	ELABORATO DA	VERIFICATO DA (PC - RESP. GEST.)	APPROVATO DA (RAIS)	SCALA
0	Settembre 2016	Ing. Guido Grosso	Ing. Guido Grosso	Geom. Fabrizio Dellepiane	1:5000 1:2000
IL PROGETTISTA (Timbro e Firma)					TAVOLA N°
					1